

ΕΦΗΜΕΡΙΣ ΤΗΣ ΚΥΒΕΡΝΗΣΕΩΣ

ΤΗΣ ΕΛΛΗΝΙΚΗΣ ΔΗΜΟΚΡΑΤΙΑΣ

ΤΕΥΧΟΣ ΤΕΤΑΡΤΟ | Αρ. Φύλλου **1514**

24 Δεκεμβρίου 1993

ΠΕΡΙΕΧΟΜΕΝΑ

ΑΝΑΔΑΣΩΣΕΙΣ

ΑΠΟΦΑΣΕΙΣ

Αριθ. 3663 (1)

Επανέκδοση απόφασης κήρυξης ως αναδασωτέας δημόσιας δασικής έκτασης 2,8 στρεμ. που εκχερσώθηκε παράνομα.

Ο ΝΟΜΑΡΧΗΣ ΤΡΙΚΑΛΩΝ

Έχοντας υπόψη:

1. Τις διατάξεις του Ν. 3200/55 περί διοικητικής αποκέντρωσης, όπως τροποποιήθηκε και συμπληρώθηκε μεταγενέστερα με το Ν.Δ. 532/1970.
2. Τις διατάξεις του άρθρου 24 παρ. 1 και άρθρου 117 παρ. 3 του Συντάγματος της Χώρας.
3. Τις διατάξεις των άρθρων 38 και 41 του Ν. 998/79 «περί προστασίας των Δασών και των δασικών εκτάσεων της Χώρας».
4. Τις σχετικές προς τούτο αριθ. 88854/7483 εγκ. 104/1.10.1975, 114812/2946 εγκ. 154/24.12.1975, 159140/1077/12.3.1980, 160417/1180/8.7.80 δ/γές Υπουργείου Γεωργίας.
5. Την αριθ. 10356/29.10.93 αναφορά του Δασαρχείου Καλαμπάκας με την από 27.3.1993 έκθεση αυτοψίας του Δασολόγου Θωμά Κόκκινου περί κήρυξης ως αναδασωτέας της εις το θέμα αναφερόμενης έκτασης.
6. Το αριθ. 33831/11.11.1993 έγγραφό σας, αποφασίζουμε:

Κηρύσσουμε αναδασωτέα δημόσια δασική έκταση 2,8 στρεμμάτων, που εκχερσώθηκε παράνομα από τον Σωτήριο Μακρή του Ιωάννου, κάτοικο καλαμπάκας την 26.3.1993 στη θέση «Κοκκινόγια» του δημοσίου δάσους Καστρακίου, με σκοπό την προστασία και την επαναδημιουργία της δασικής βλάστησης με την οποία εκαλύπτετο προ της εκχερσώσεώς της και η οποία έκταση προσδιορίζεται στο συνημμένο τοπογραφικό διάγραμμα που αποτελεί αναπόσπαστο τμήμα της απόφασης αυτής και έχει ως όρια:

Ανατολικά: Με Δημόσια δασική έκταση.

Δυτικά: Με Δημόσια δασική έκταση.

Βόρεια: Με Δημόσια δασική έκταση.

Νότια: Με Δημόσια δασική έκταση και έκταση που αγοράστηκε από τον Γερμανό Xerbert Toierkorn.

Η απόφαση αυτή να δημοσιευθεί στην Εφημερίδα της Κυβερνήσεως.

Τρίκαλα, 7 Δεκεμβρίου 1993


Ο Νομάρχης

ΧΡΗΣΤΟΣ ΚΑΡΑΦΟΥΛΙΔΗΣ


Τ Ο Π Ο Γ Ρ Α Φ Ι Κ Ο   Δ Ι Α Γ Ρ Α Μ Μ Α

Της δασικής έκτασης που καταλήφθηκε με εκχέρσωση και πρόκειται να κυρηχθεί αναδασωτέα στη θέση "Κοκκινόγια" Καστρακίου

ΚΛΙΜΑΚΑ 1: 1000

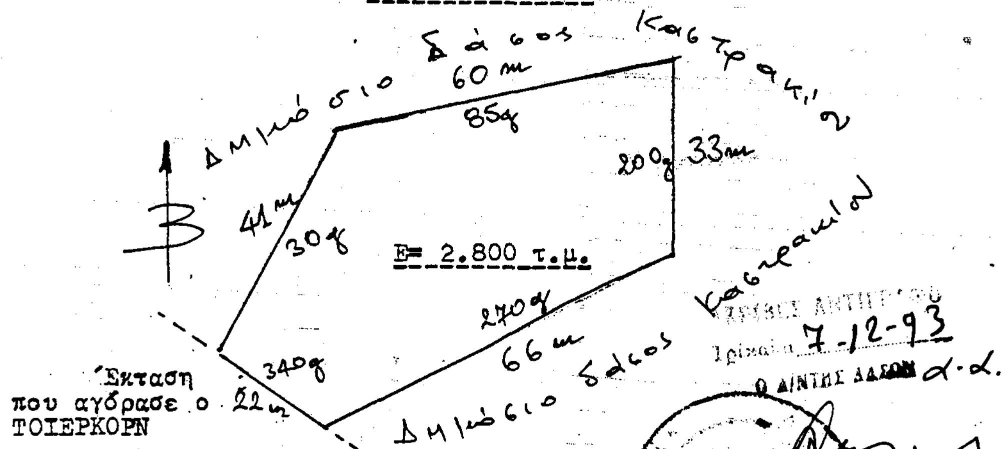

ΧΑΡΤΗΣ ΠΡΟΣΑΝΑΤΟΛΙΣΜΟΥ ΜΕ ΚΛΙΜΑΚΑ 1:50.000

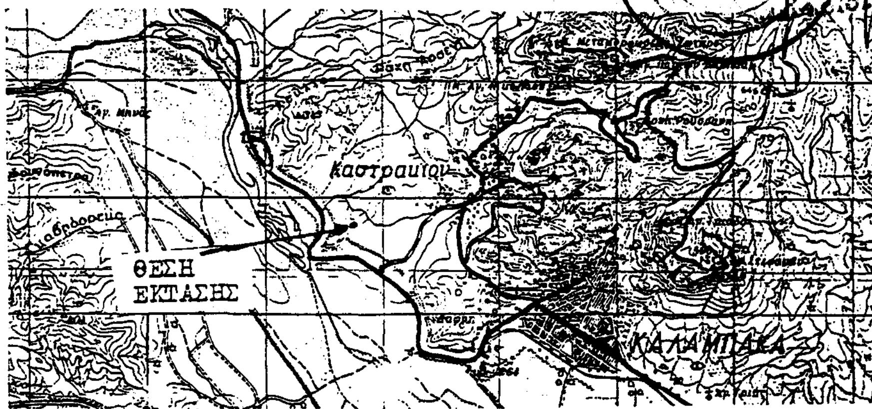

Ανήκει στην με αριθμό 3663/ .12.93 απόφασή μας Τρίκαλα -12-1993 Ο Νομάρχης Τρικάλων Τ.Υ. ΧΡΗΣΤΟΣ ΚΑΡΑΦΟΥΛΙΔΗΣ	Θ Ε Ω Ρ Η Θ Η Κ Ε Τρίκαλα 5-11-1993 Ο Δ/ντής Δασών Νομού Τρικάλων Μιχ. Κούρτης Δασολόγος Δ/ντής Α'	Ε Λ Ε Γ Χ Θ Η Κ Ε Καλαμπάκα 26-10-1993 Ο Δασάρχης Καλαμπάκας Ηλίας Ζαλάβρας Δασολόγος Δ/ντής Α'	Καλαμπάκα 26-10-1993 Ο Συντάκτης Δασολόγος Θωμάς Σ. Κόκκινος

ΠΟΛΕΟΔΟΜΙΑ

ΑΠΟΦΑΣΕΙΣ

Αριθ. ΤΠΠΕ 1577 (2)

Έγκριση τροποποιήσεως του ρυμοτομικού σχεδίου πόλης Κομοτηνής περιοχή Δυτ. πλατείας 14η Μαΐου (χώρος τέως πρασίνου).

Ο ΝΟΜΑΡΧΗΣ ΡΟΔΟΠΗΣ

Έχοντας υπόψη:

1. Τις διατάξεις του Ν.Δ/τος 17-7/16.8.1923 «περί σχεδίων πόλεων κωμών κλπ.» και ειδικότερα τα άρθρα 3, 9 και 70 όπως ισχύουν σήμερα.

2. Τις διατάξεις του Α.Ν. 314/68 όπως τροποποιήθηκαν και συμπληρώθηκαν με το Ν.Δ. 1018/71 (ΦΕΚ 210 Α/71) και την παρ. 3 του άρθρου 34 του Ν. 1577/85 (ΦΕΚ 210 Α/ 18.12.85).

3. Τις διατάξεις του Π.Δ. 183/86 (ΦΕΚ 70 Α/86).

4. Τις διατάξεις του Ν. 1577/85 «περί ΓΟΚ» (ΦΕΚ 210 Α/85) όπως τροποποιήθηκαν και συμπληρώθηκαν μεταγενέστερα και ισχύουν σήμερα.

5. Το από 22.9.1933 Π.Δ. «περί εγκρίσεως του ρυμοτομικού σχεδίου πόλης Κομοτηνής» (ΦΕΚ 279 Α/ 26.9.1933).

6. Τις με αριθ. 90/92, 197/92 αποφάσεις του Δημοτικού Συμβουλίου Κομοτηνής με τις οποίες γνωμοδότησε υπέρ της τροποποιήσεως του ρυμοτομικού σχεδίου πόλεως Κομοτηνής (περιοχή πλησίο ΚΕΓΕ – βόρειο και βορειοδυτικά πόλεως Κομοτηνής) και προώθησε το θέμα προς το Τ.Π. και Π.Ε. Ν. Ροδόπης.

7. Την με αριθ. 133/92 γνωμοδότηση του ΣΧΟΠ Ν. Ροδόπης με την οποία εγένετο δεκτή η ένσταση του Θεοδ. Ρήγα και πρότεινε αλλαγή του προς τροποποίηση σχεδίου σύμφωνα με το τοπογραφικό διάγραμμα το οποίο ο Νομάρχης Ροδόπης με το υπ' αριθ. πρωτ. 3796/14.12.1992 έγγραφό του που έστειλε στο Δήμο Κομοτηνής γνωστοποίησε την κατ' αρχήν πρόθεσή του επί της τροποποιήσεως.

8. Την με αριθ. 48/1993 απόφαση του Δημοτικού Συμβουλίου «περί εμμονής του στην αρχική γνωμοδότηση (απόφαση) του όσον αφορά την ρυμοτομία στα Ο.Τ. Β11, Β18 και Β1.

9. Την με αριθ. 13/132/93 καθώς και την 16/143/93 γνωμοδοτήσεις του ΣΧΟΠ Ν. Ροδόπης σχετικά με την τροποποίηση στα Ο.Τ. Β 11-12-17-18 με τις οποίες το Συμβούλιο ΧΟΠ εμένει κατά πλειοψηφία εις την προηγούμενη γνωμοδότησή του υπ' αριθ. 133/92 όσον αφορά την ευθυγράμμιση της ανωνύμου οδού μεταξύ των Ο.Τ. 11 και 18 και ταυτόχρονα προτείνει τον χαρακτηρισμό της οδού μεταξύ των Ο.Τ. 12 και 17 ως οδού κυκλοφορίας οχημάτων και όχι πεζοδρόμου, αποφασίζει:

Άρθρο 1ον

Εγκρίνει την τροποποίηση του εγκεκριμένου ρυμοτομικού σχεδίου Βορείως της οδού Ν. Πλαστήρα όπως ειδικότερα φαίνεται στις 3 πινακίδες 37-38-52 που συνοδεύουν την παρούσα και είναι θεωρημένες το Τ.Π. και Π.Ε. Ν. Ροδόπης σύμφωνα και με τις υπ' αριθμόν 133/92 και 13/ 132/93 και 16/143/93 γνωμοδοτήσεις του ΣΧΟΠ Ν. Ροδόπης με τους παρακάτω όρους δόμησης των οικοπέδων.

Πρόσωπο= 15,00 μέτρα

Εμβαδόν= 400,00 μέτρα

Συντελεστής Δόμησης= 1,00

Κάλυψη= 60% για τους χώρους που προορίζονται για ανέγερση κοινοφελών κτιρίων, ορίζεται κάλυψη 50% και ΣΔ= 1,80.

Άρθρο 2


Από τις διατάξεις της παρούσης απόφασης δεν προκαλείται δαπάνη εις βάρος του προϋπολογισμού του Δήμου Κομοτηνής.

Η παρούσα μαζί με τα τρία (3) σχεδιαγράμματα που την συνοδεύουν να δημοσιευθεί στην Εφημερίδα της Κυβερνήσεως.

Κομοτηνή, 16 Νοεμβρίου 1993

Ο Νομάρχης

ΠΑΥΛΟΣ ΠΑΠΑΔΟΠΟΥΛΟΣ

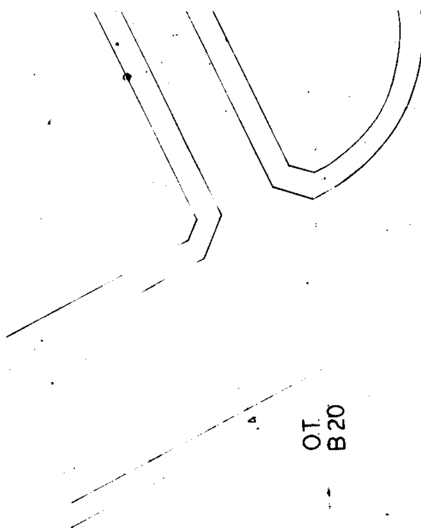


Ο.Τ.
Β20

ΚΟΜΟΤΗΝΗ


ΤΡΟΠΟΠΟΙΗΣΗ ΣΧΕΔΙΟΥ




Συνοδεύει την υπ. αρ. 1577/22-11-93
απόφαση του Νομάρχη Ροδόπης
Προϊστάμενος ΤΟΣΟΕ.

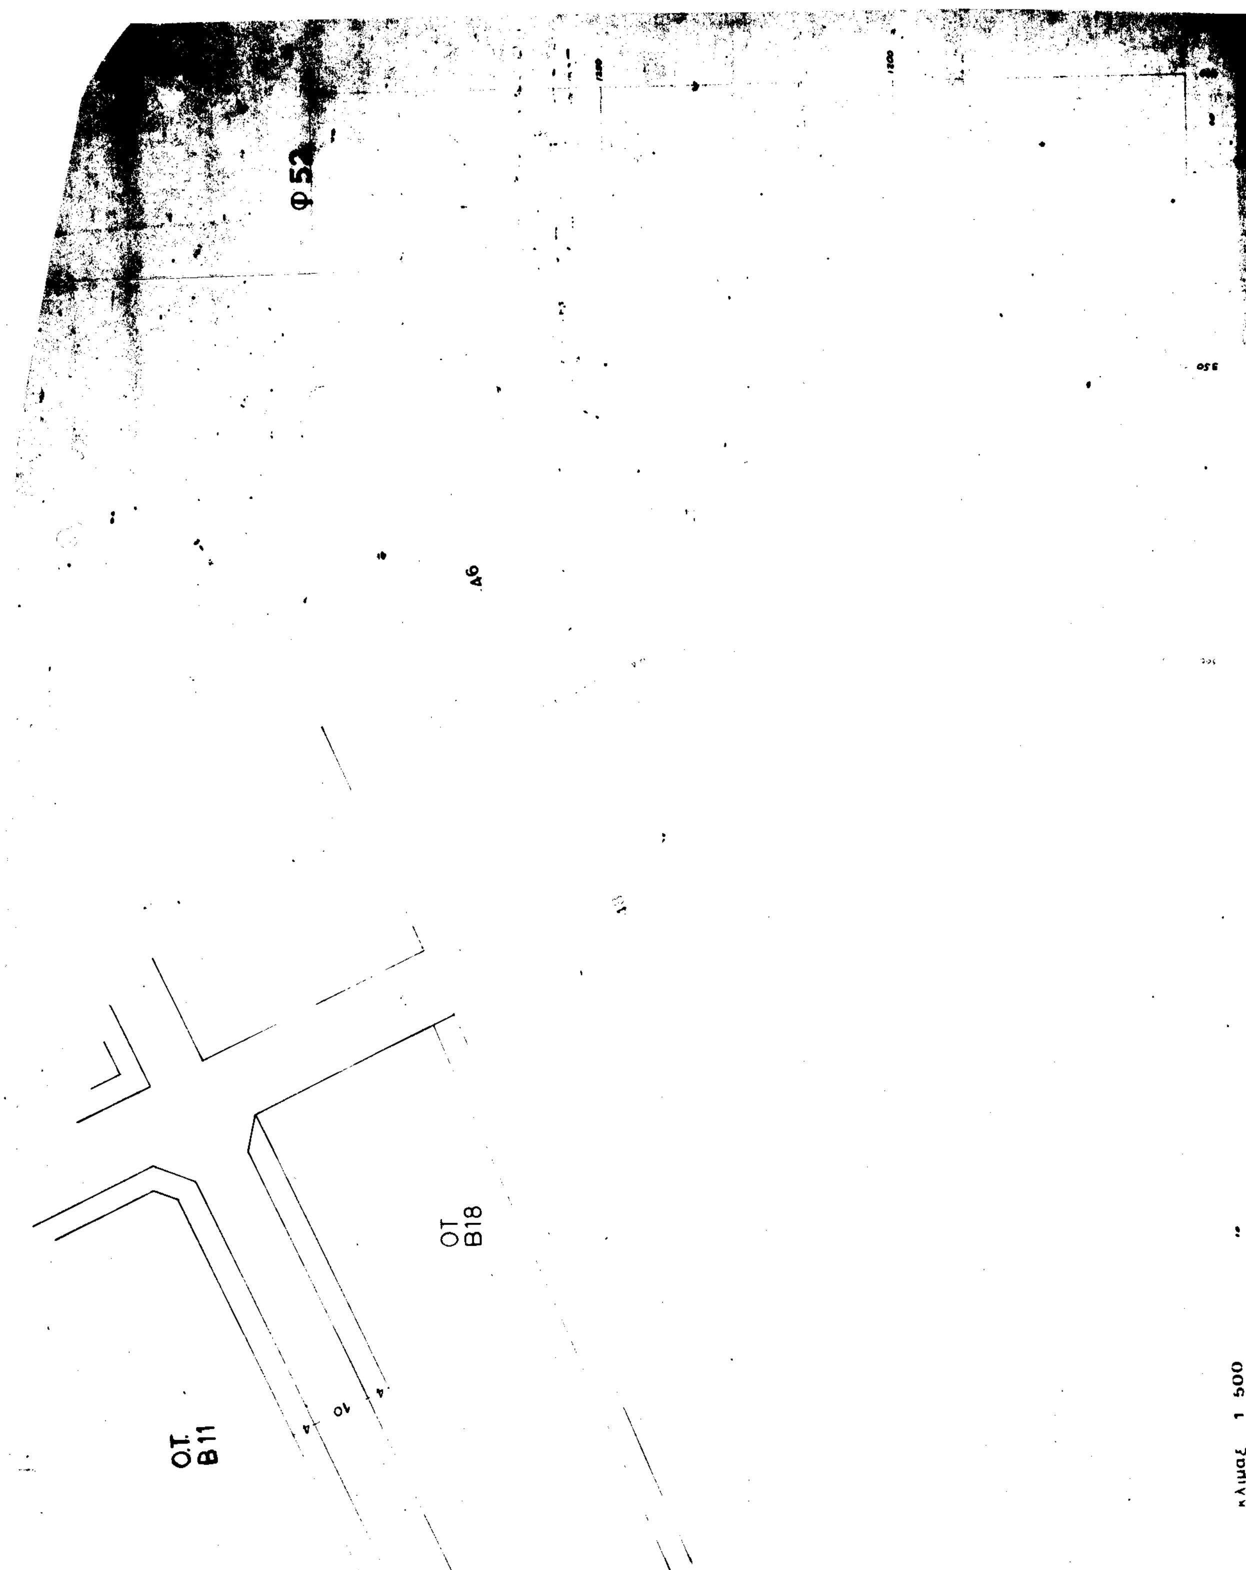
Φ52
Ο.Τ.
Β11
ΟΤ
Β18
κλιμαξ 1 500

ΚΟΜΟΤΗΝΗ ΤΡΟΠΟΠΟΙΗΣΗ ΣΧΕΔΙΟΥ

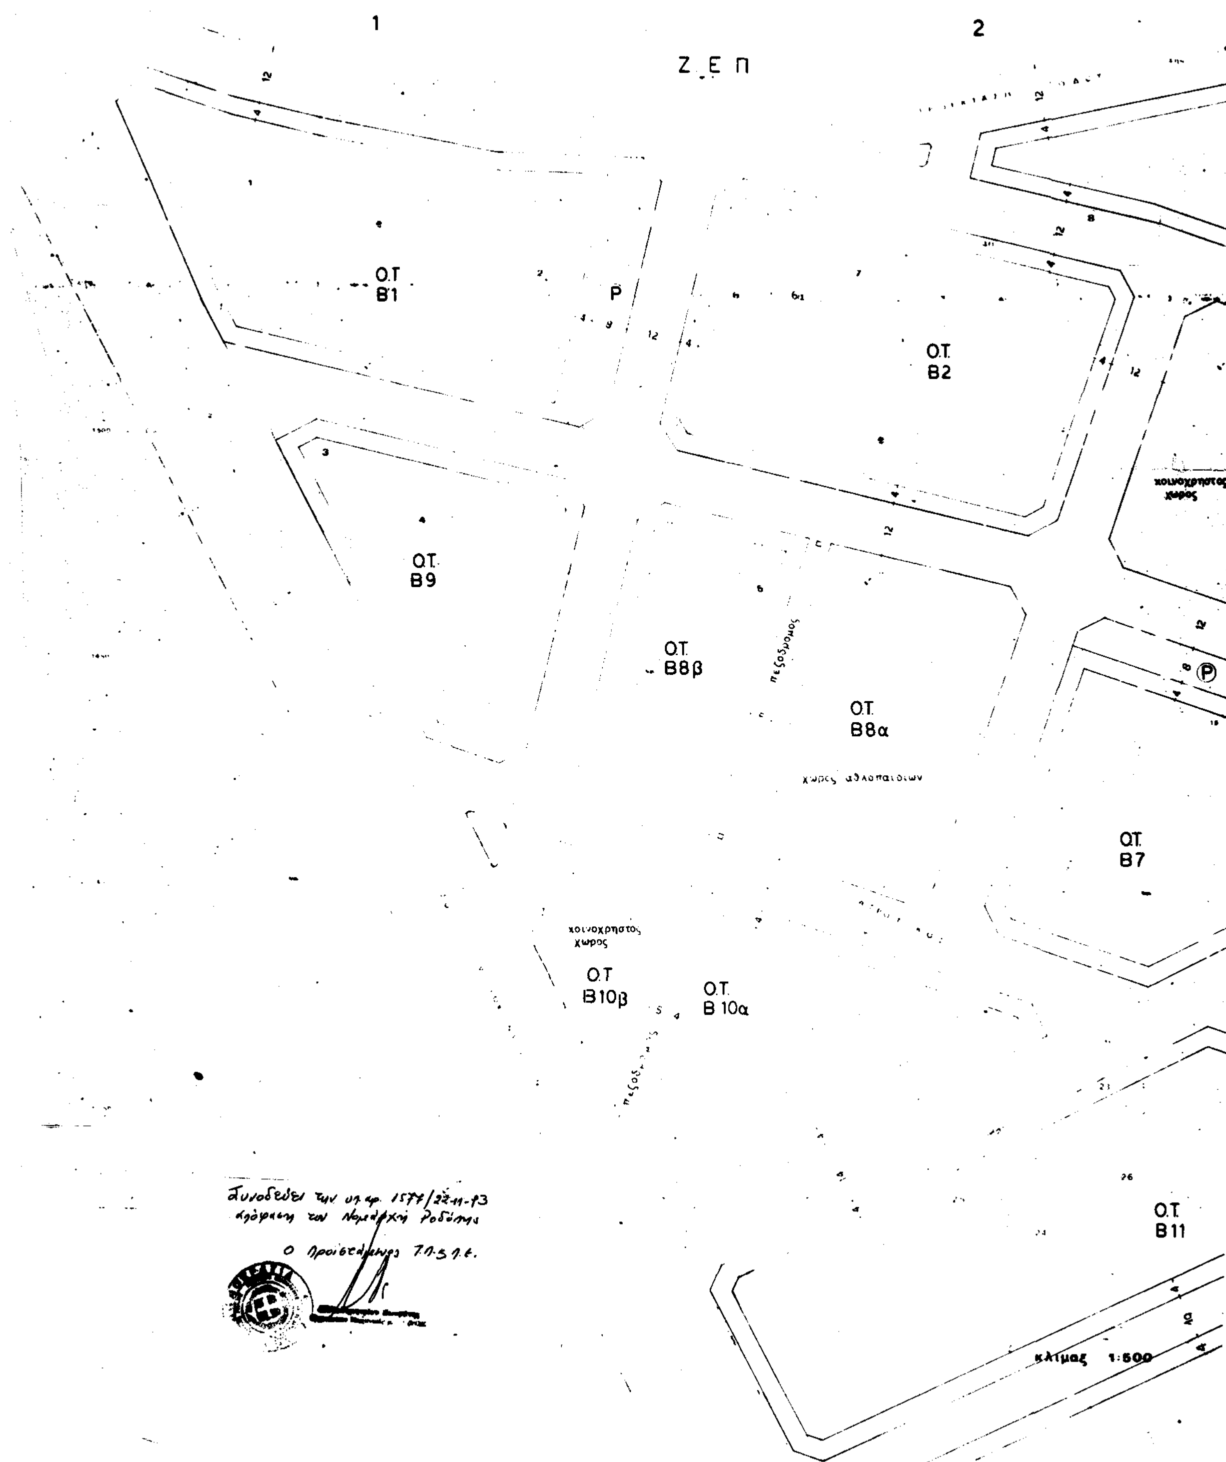

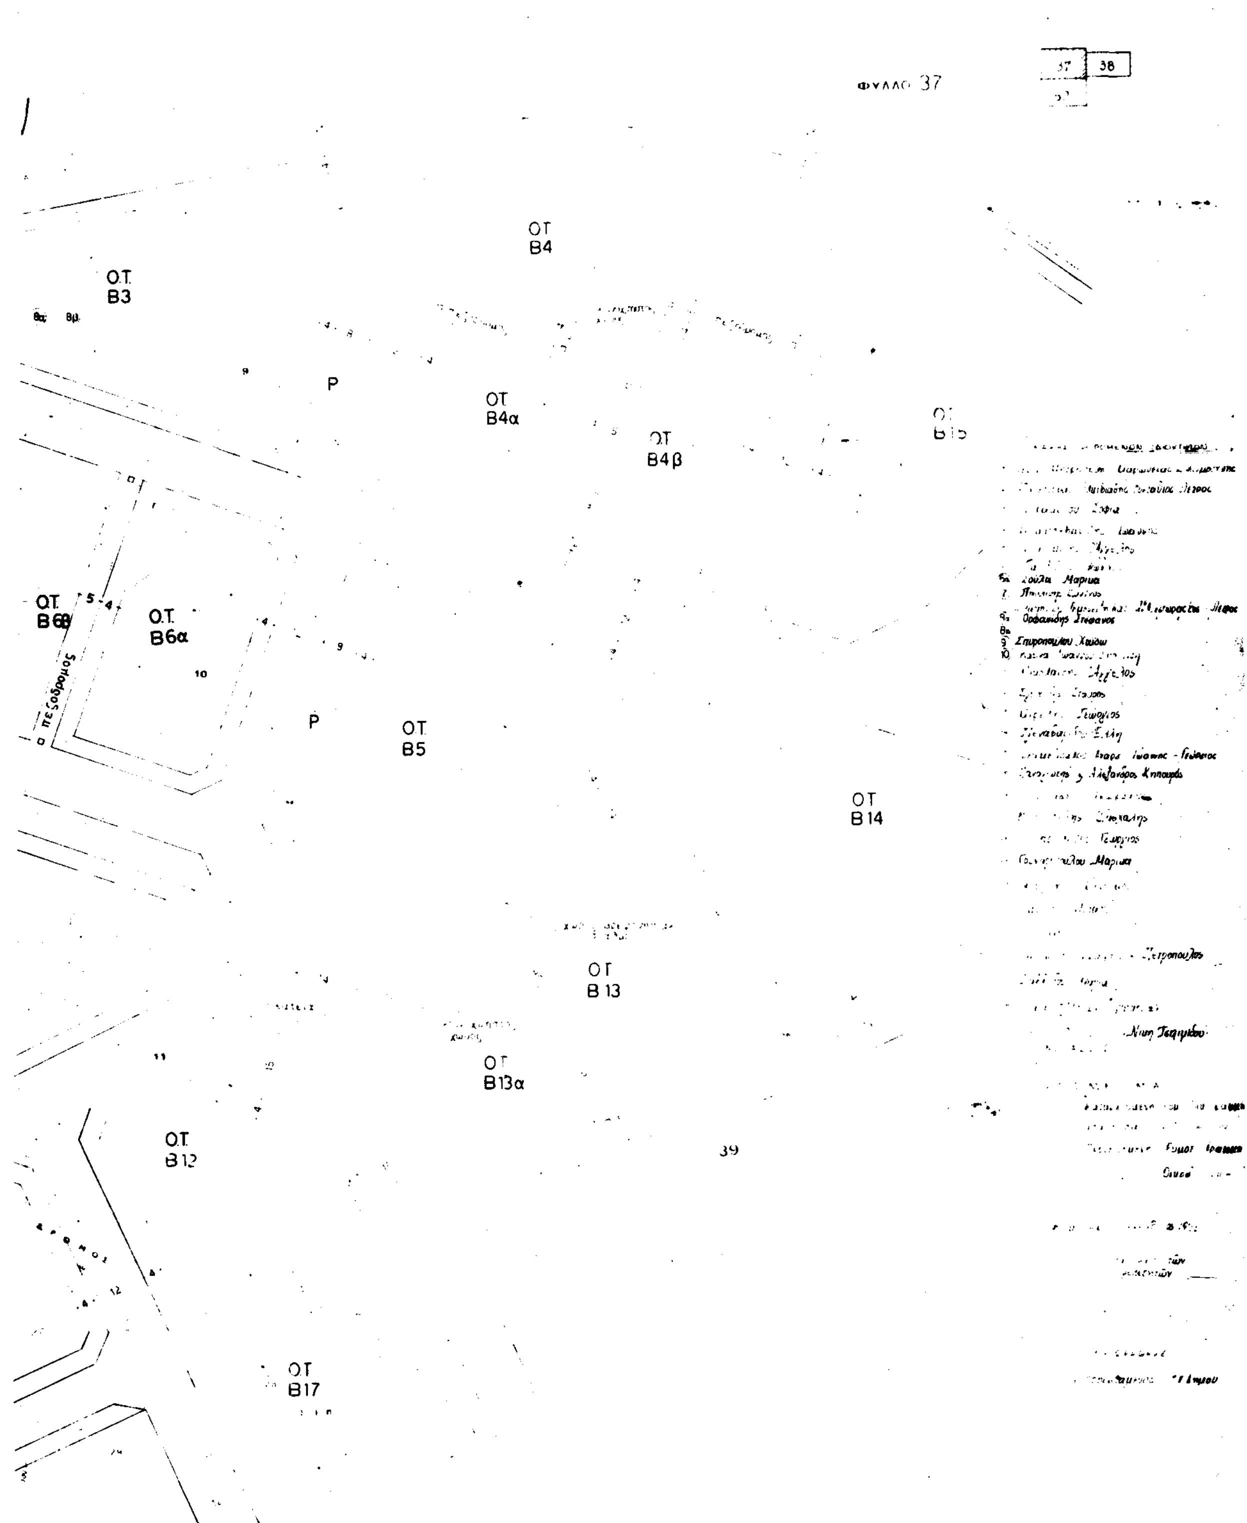
ΦΥΛΛΟ 37
37
38
Ο.Τ. Β4
Ο.Τ. Β3
Ρ
Ο.Τ. Β4α
Ο.Τ. Β4β
Ο.Τ. Β6β
Ο.Τ. Β6α
πεζόδρομος
Ρ
Ο.Τ. Β5
Ο.Τ. Β14
Ο.Τ. Β13
Ο.Τ. Β13α
Ο.Τ. Β12
39
Ο.Τ. Β17
Ζούλα Μαρίνα
Σπυροπούλου Χαρίκλεια
Γουναροπούλου Μαρίνα

ΚΟΜΟΤΗΝΗ ΤΡΟΠΟΠΟΙΗΣΗ ΣΧΕΔΙΟΥ

Φ 38

37 | 52

Ο.Τ. Β15

Ο.Τ. Β16

Ο.Τ. Β16α

χωρος παιδικης χαρας

πεζοδρομος

Ο.Τ. Β14

ΟΔΟΣ ΘΕΙΔΙΟΥ

29

38

39

ΠΙΝΑΚΑΣ

Δεκεμβριος 1991

εκπροσωποι των μελετητων

θεωρηθηκε
Ο Προισταμενος ΤΥ Δημου

κλιμαξ 1:500

Συνοδεύει την υπ. αρ. 1577/22-11-93 απόφαση του Νομάρχη Ροδόπης.